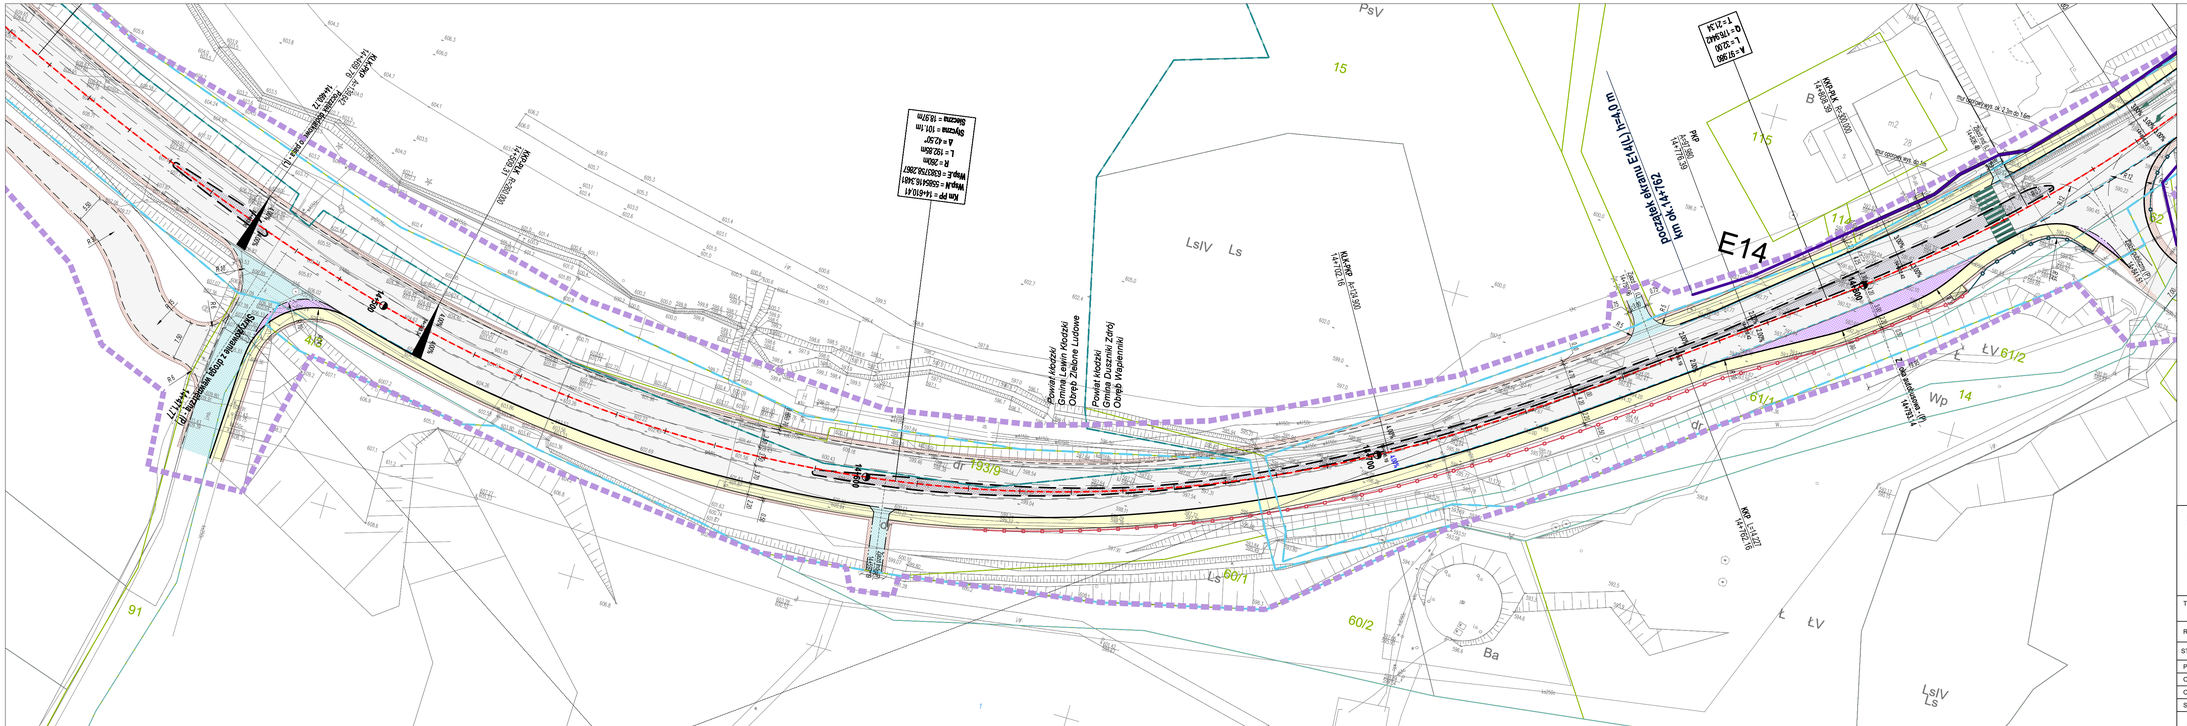
E14
Powiat kłodzki
Powiat kłodzki
Gmina Duszniki Zdrój
Obręb Wapielnikki
